


BC ◀ ▶ BG
 (Neubau) (Altbestand)

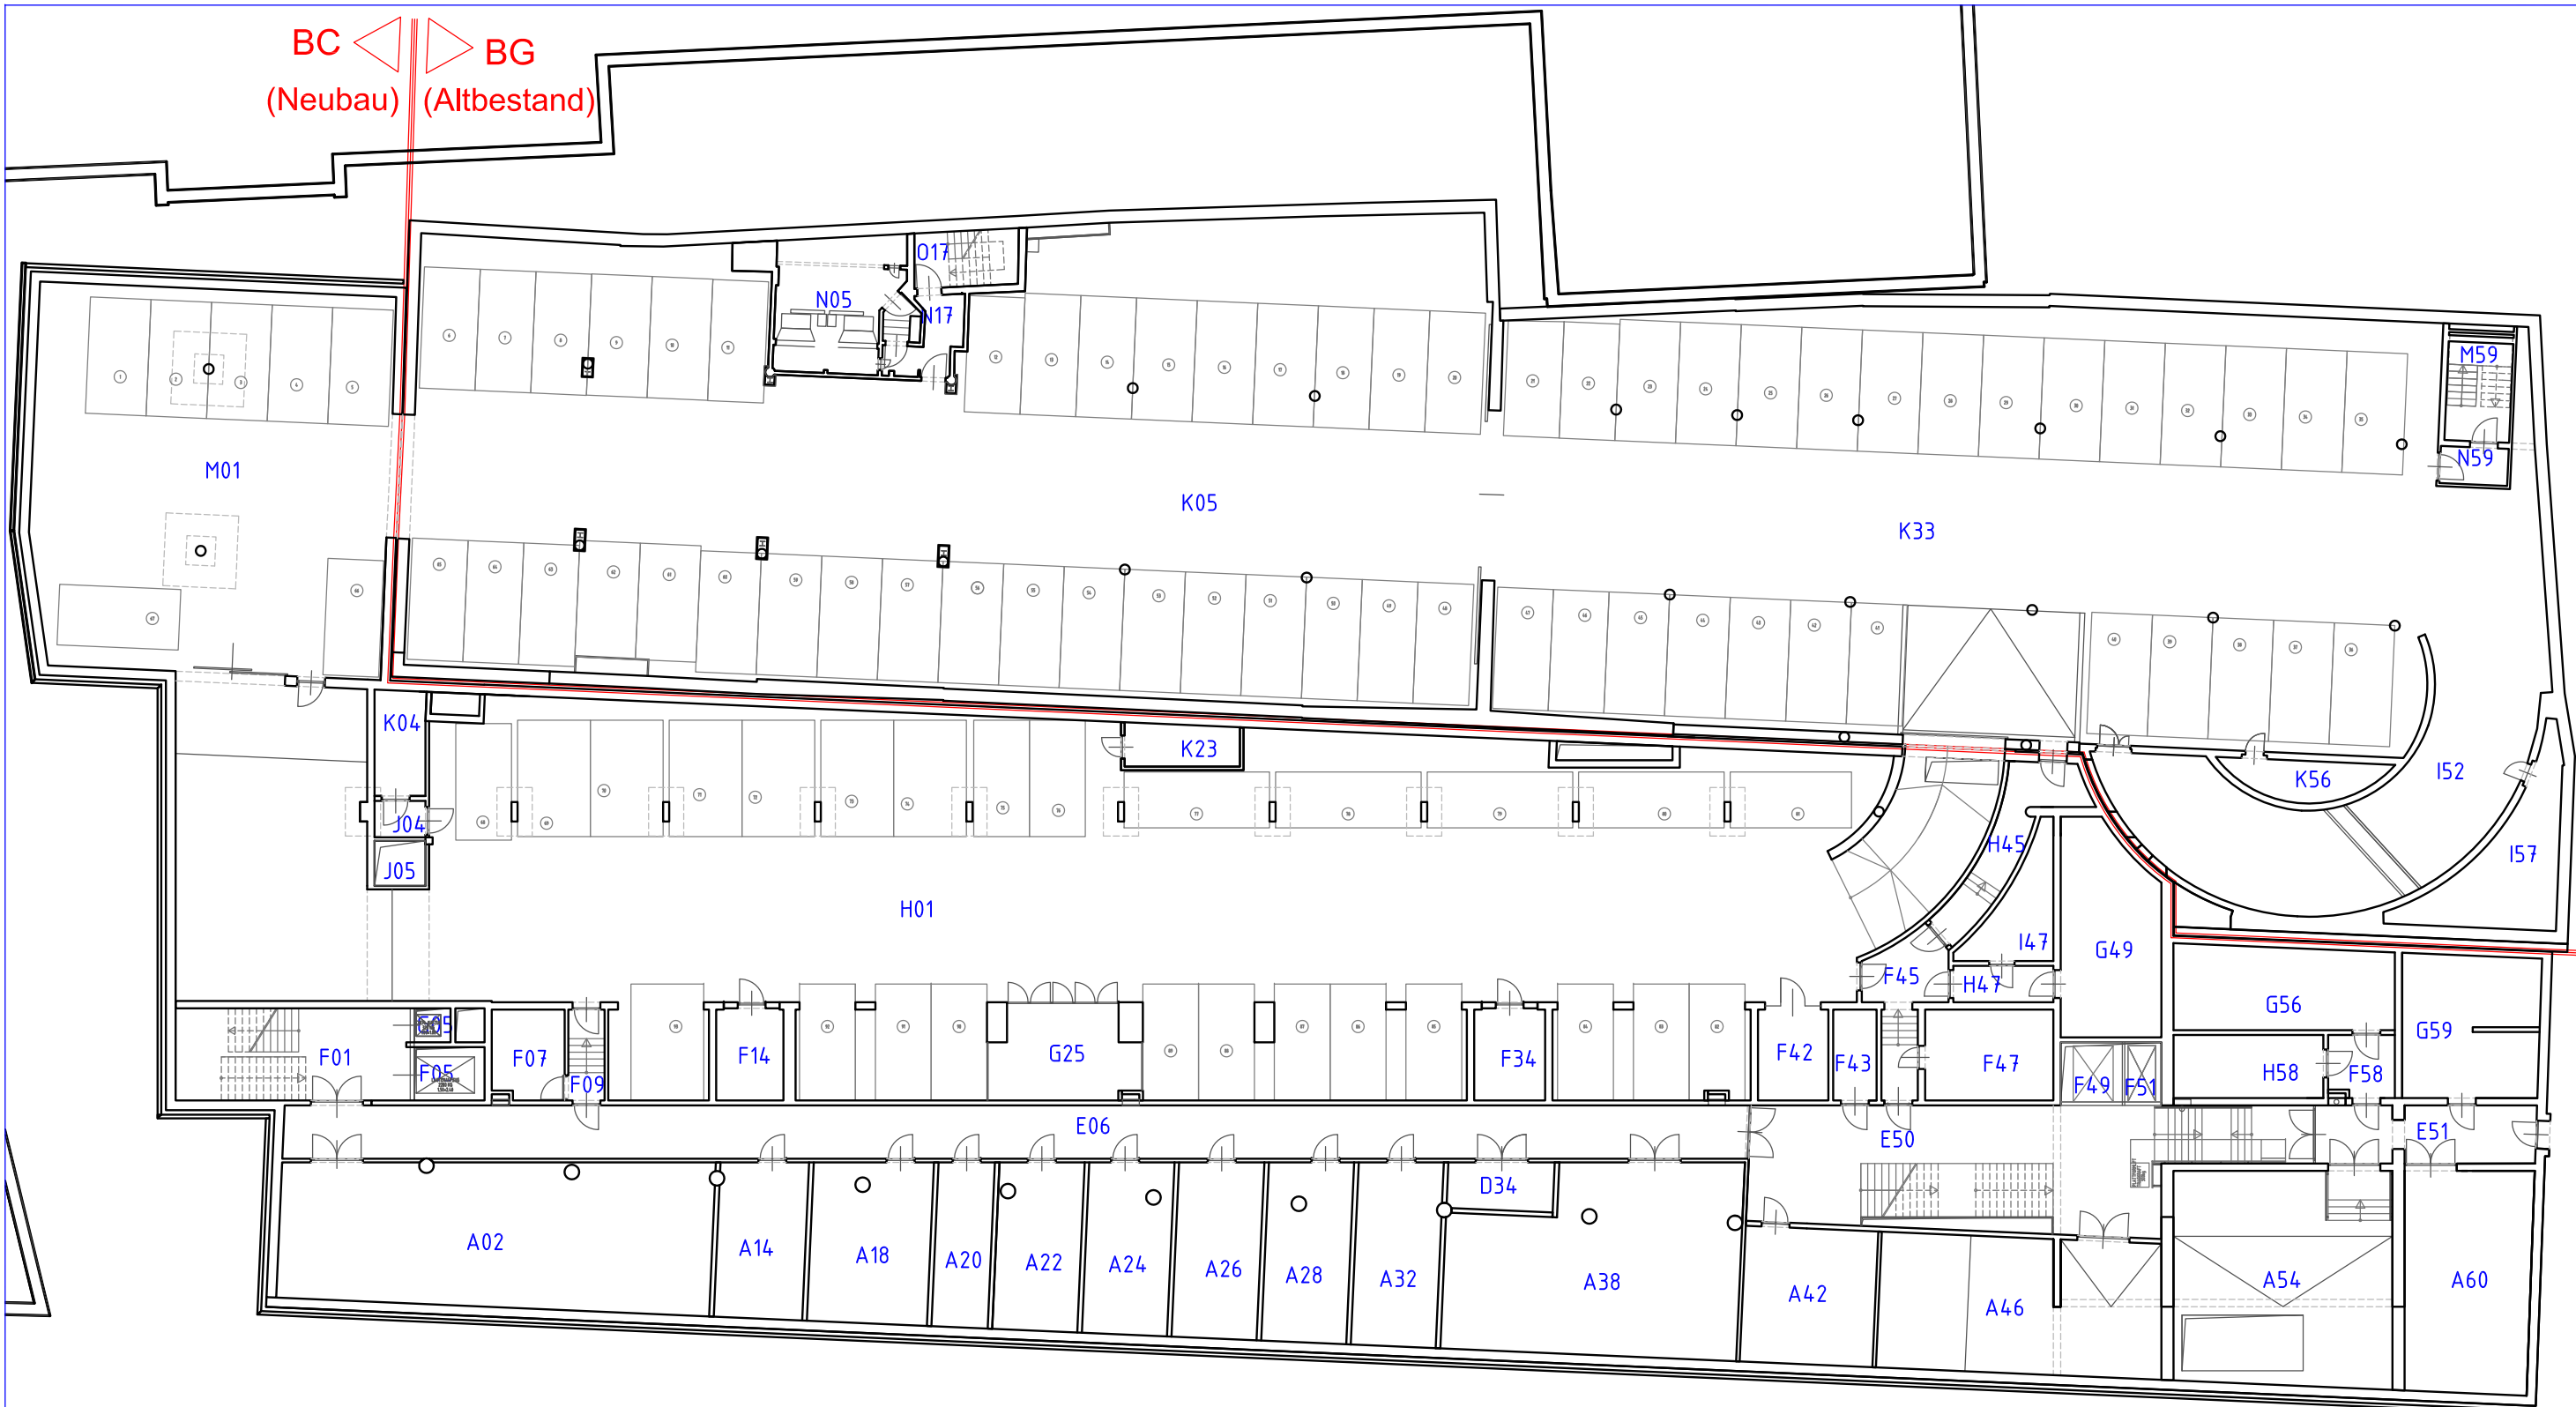

▶ BG
 ◀ BC

10 Meter :

Raumnummern lt. Architekt

TU-Wien

Raumübersichtsplan

Maßstab: 1:275	Datum: Sept. 2010
Gebäude: B	Trakt: C, G
Geschoß: U2	
Adresse: Lehargasse 2-4; 1060 WIEN	
Bearbeitung : Ing. Bertram BERISSON G. bberisson@gut.tuwien.ac.at	