


01 03 05 07 09 11 13 15 17 19 21 23 25 01 03 05 07 09 11 13 15 17 19 21 23 25 27 29 01 03 05 07 09 11 13 15 17 19 21 23 25 27 29 31 33

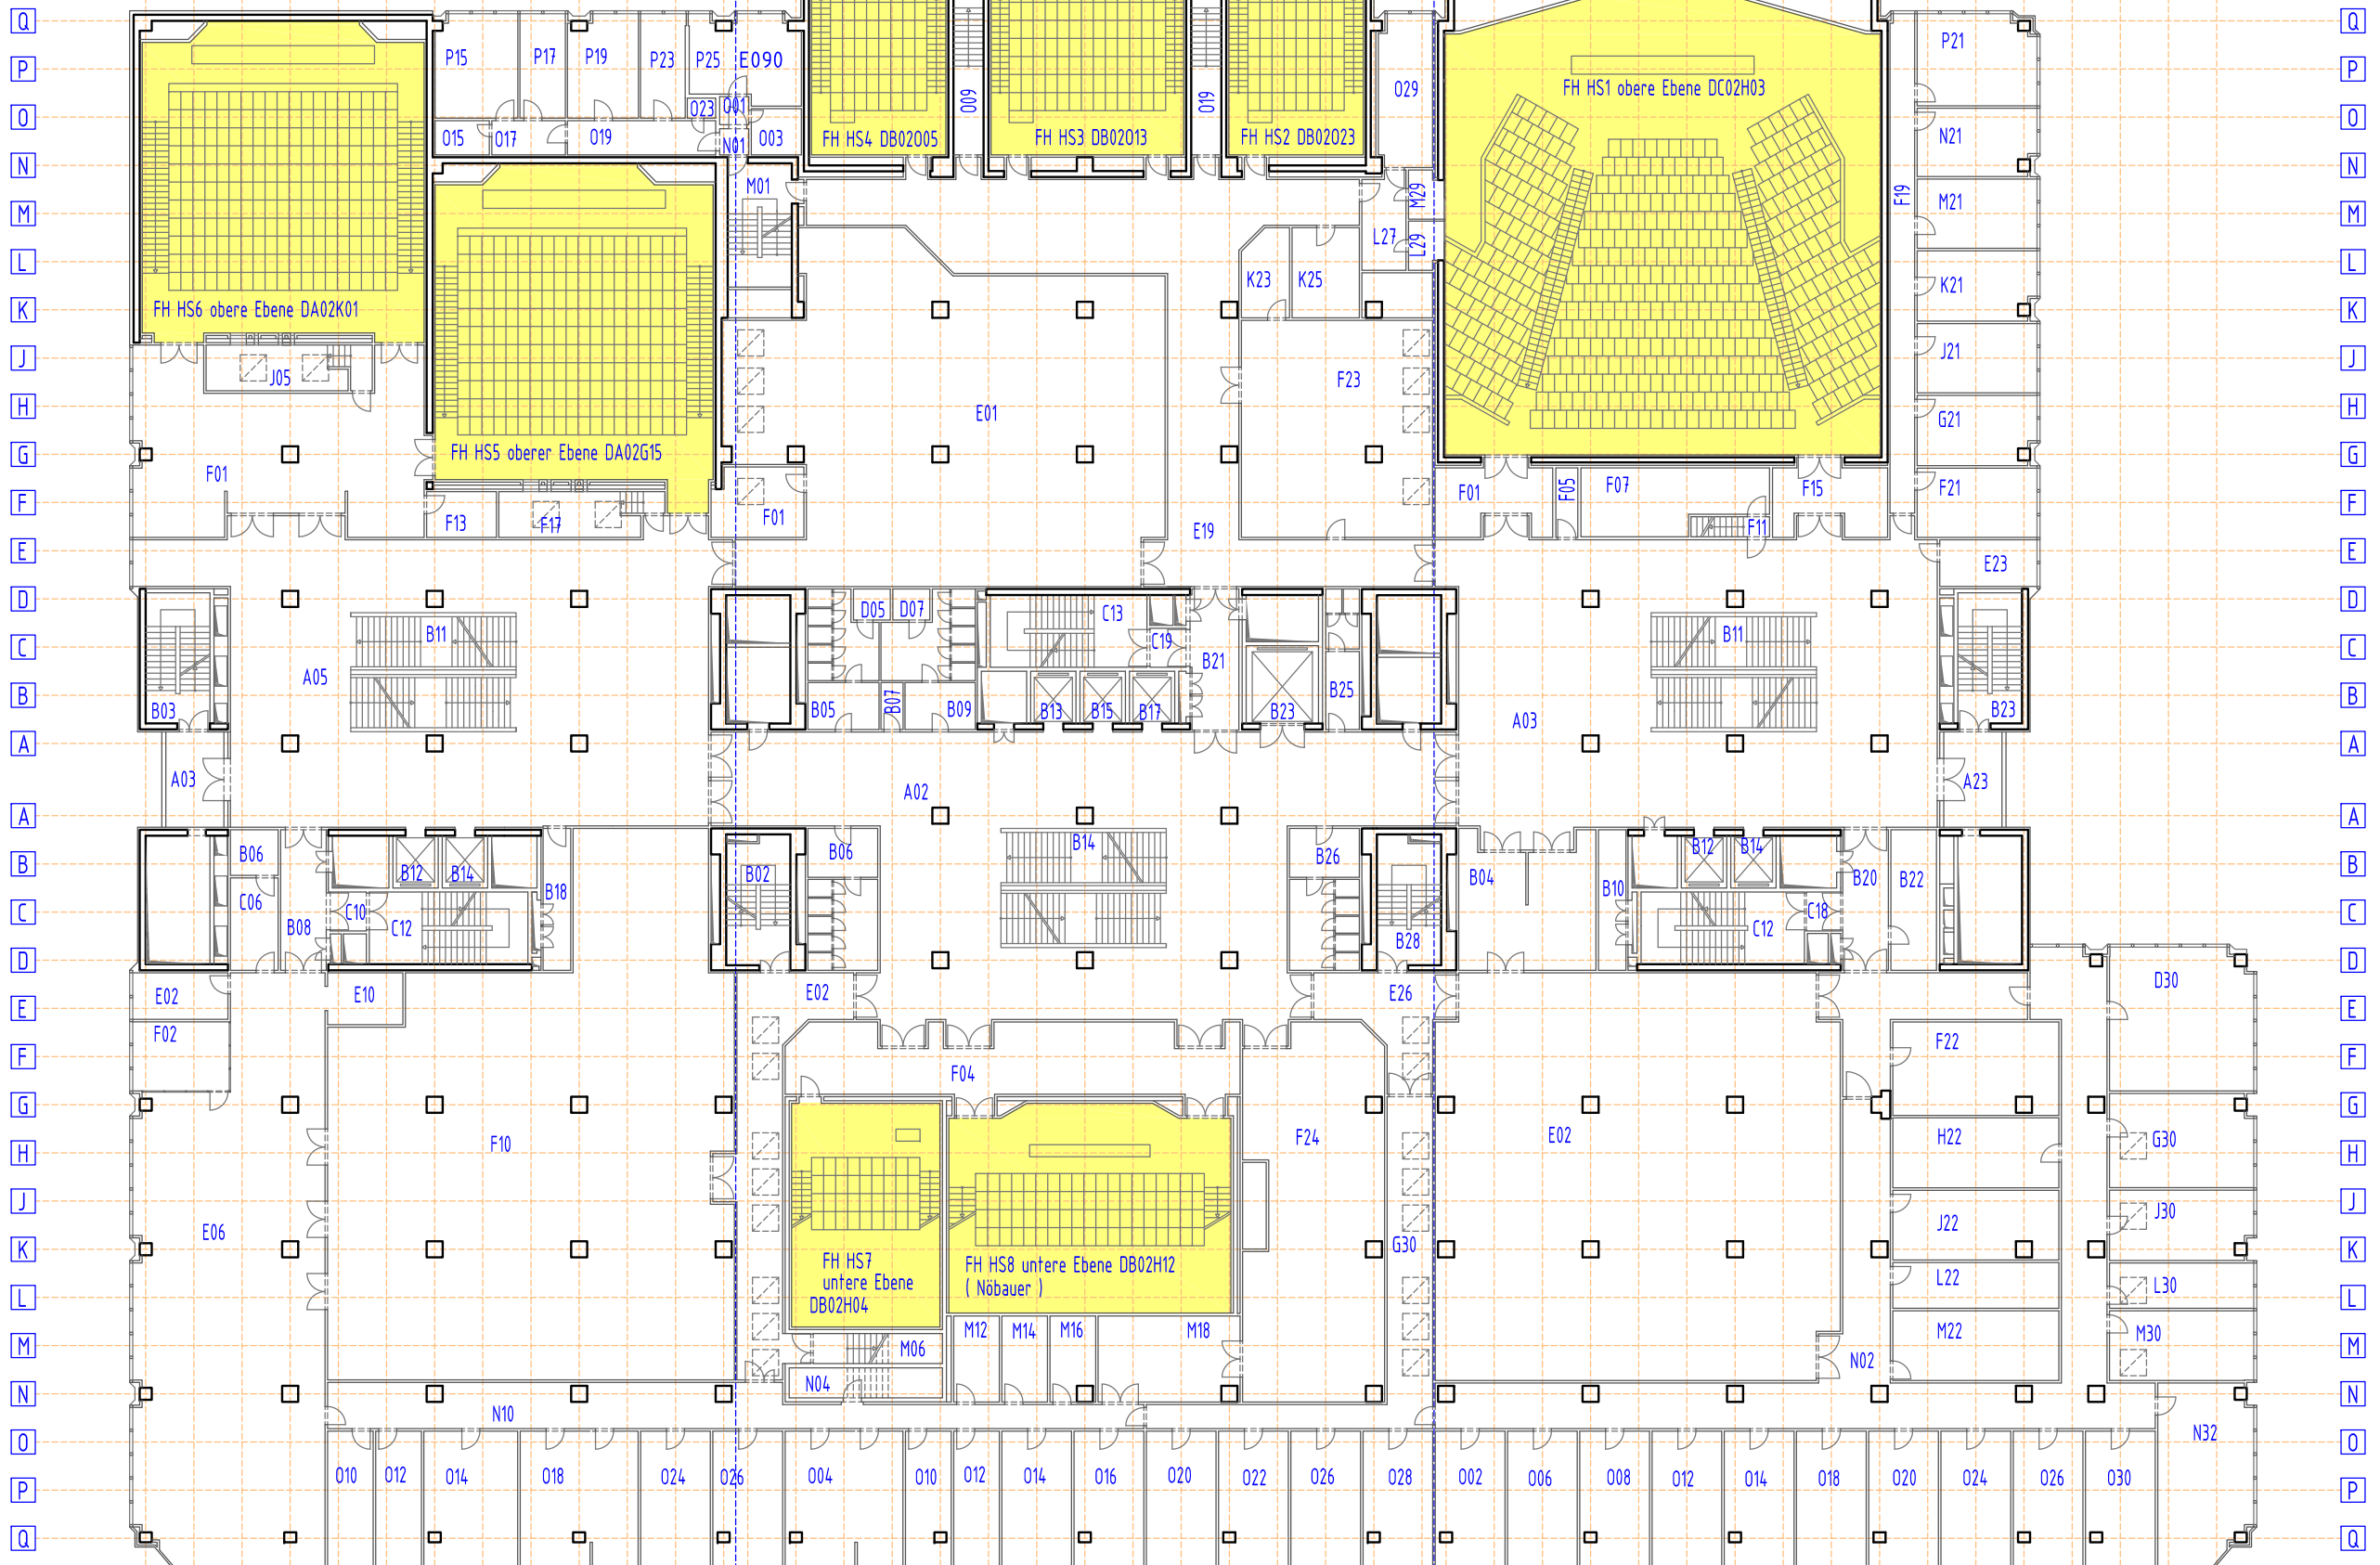

■ Hörsaal / Seminarraum

02 04 06 08 10 12 14 16 18 20 22 24 26 02 04 06 08 10 12 14 16 18 20 22 24 26 28 30 02 04 06 08 10 12 14 16 18 20 22 24 26 28 30 32 34

10 Meter :

DA DB DC

# TU-Wien

## Raumübersichtsplan

Maßstab A3: 1:350	Datum: Mai 2018
Gebäude: D Trakt: ABC	Geschoß: 02
Adresse: Wiedner Hauptstr. 8, 1040 WIEN	
Bearbeitung: CAPM-Team GUT caf@gufl.tuwien.ac.at	