


A
B
C
D
E
F
G
H
J
K
L
M
N
O
P
Q

01 02 03 04 05 06 07 08 09 10 11 12 13 14 15 16 17 18 19

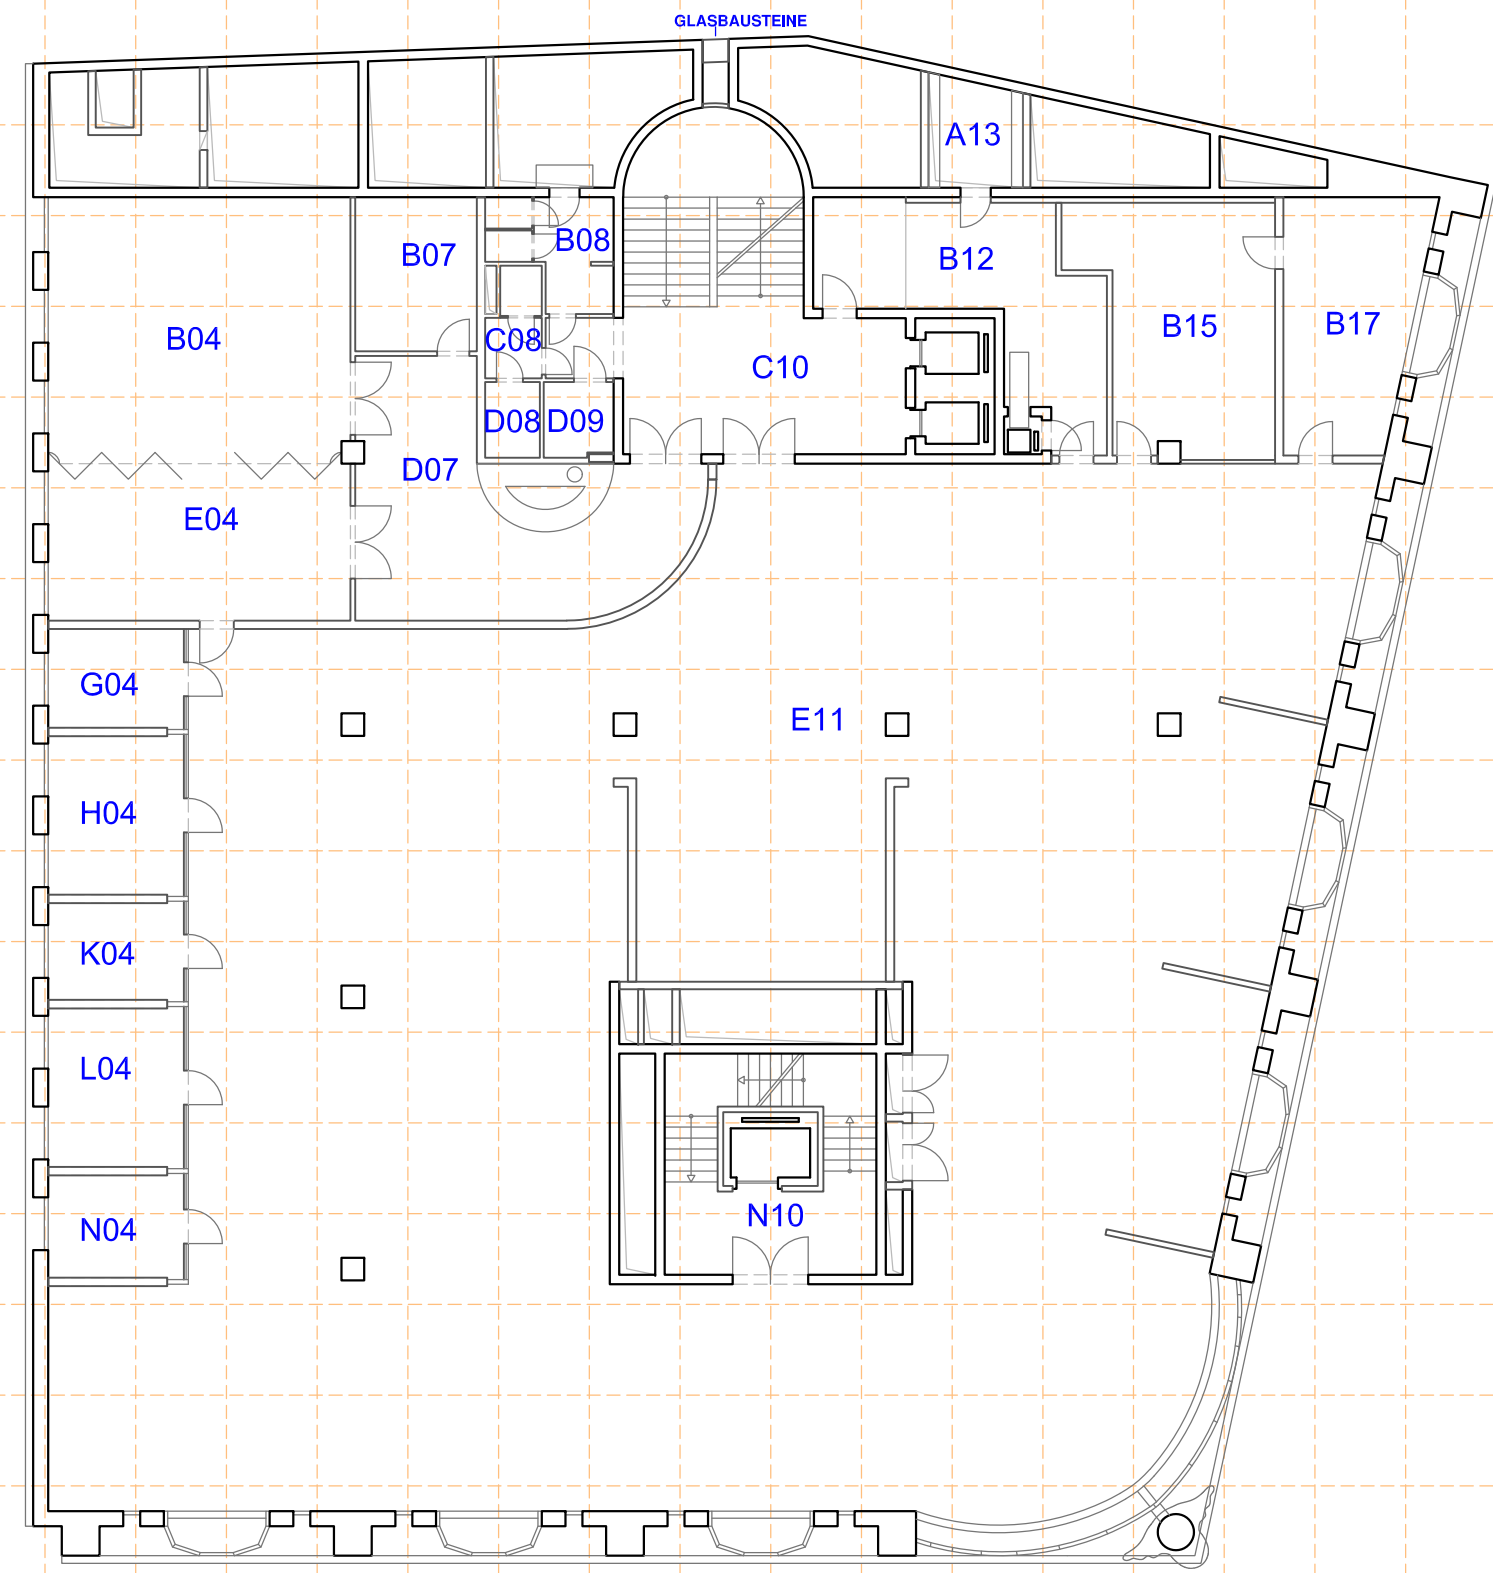

10 Meter :

TU-Wien

Raumübersichtsplan

Maßstab: 1:200	Datum: März 2016
Gebäude: D	Trakt: D
Geschoß: 05	
Adresse: Resselgasse 4; 1040 WIEN	
Bearbeitung : CAFM-Team GUT caf@gut.tuwien.ac.at	