


A
B
C
D
E
F
G
H
J
K
L
M
N
O
P
Q

01 02 03 04 05 06 07 08 09 10 11 12 13 14 15 16 17 18 19

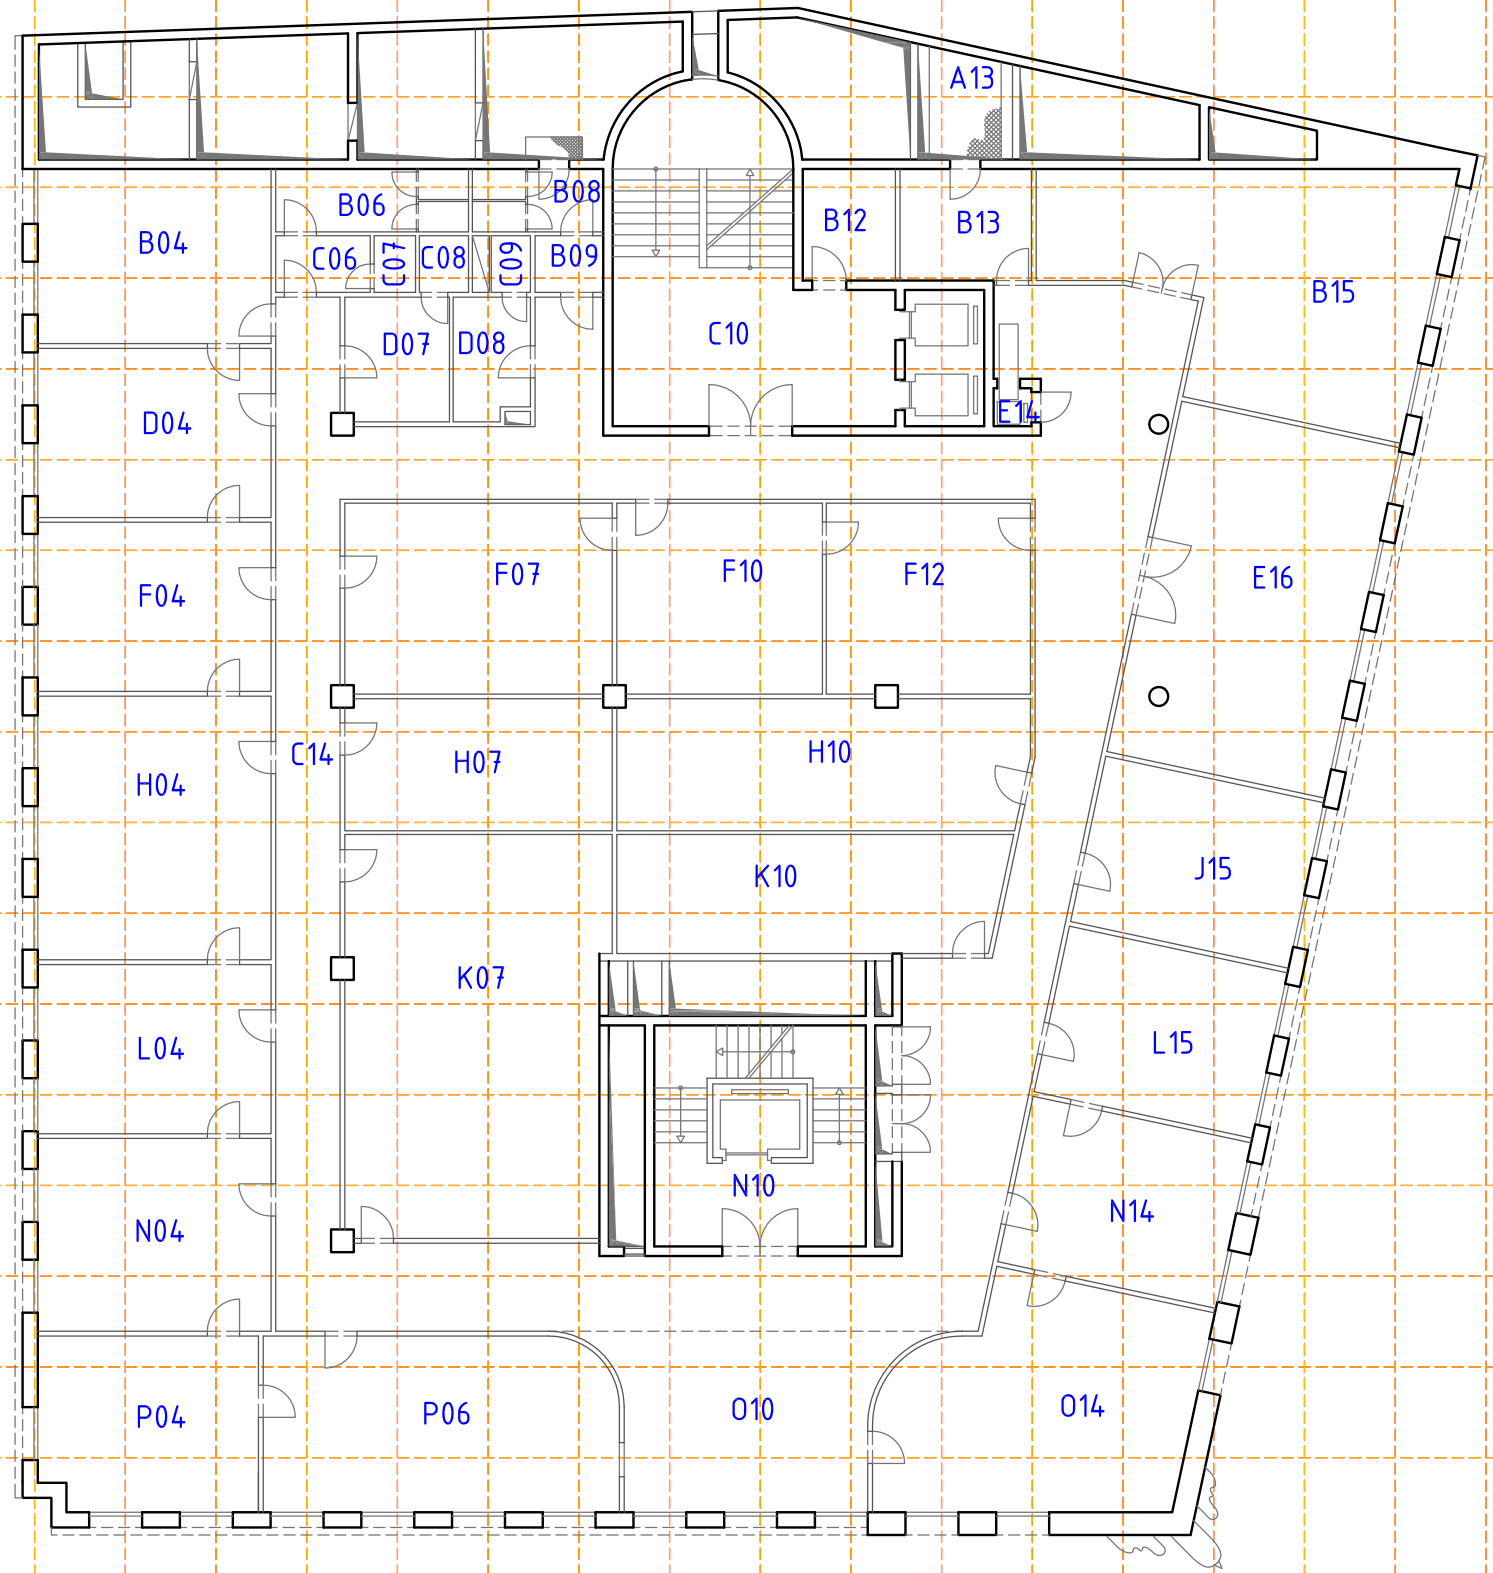

10 Meter :

TU-Wien	
Raumübersichtsplan	
Maßstab: 1:200	CAD/Apl.: AutoCAD 02
Gebäude: D	Trakt: D Geschoss: 06
Adresse: Wiedner Hauptstr. 6; 1040 Wien	
Datum: Jänner 2003	bearbeitet: Ing. B. Arlic Tel: 58801 / 41286