


A
B
C
D
E
F
G
H
J
K
L
M
N
O
P
Q

01 02 03 04 05 06 07 08 09 10 11 12 13 14 15 16 17 18 19

10 Meter : 

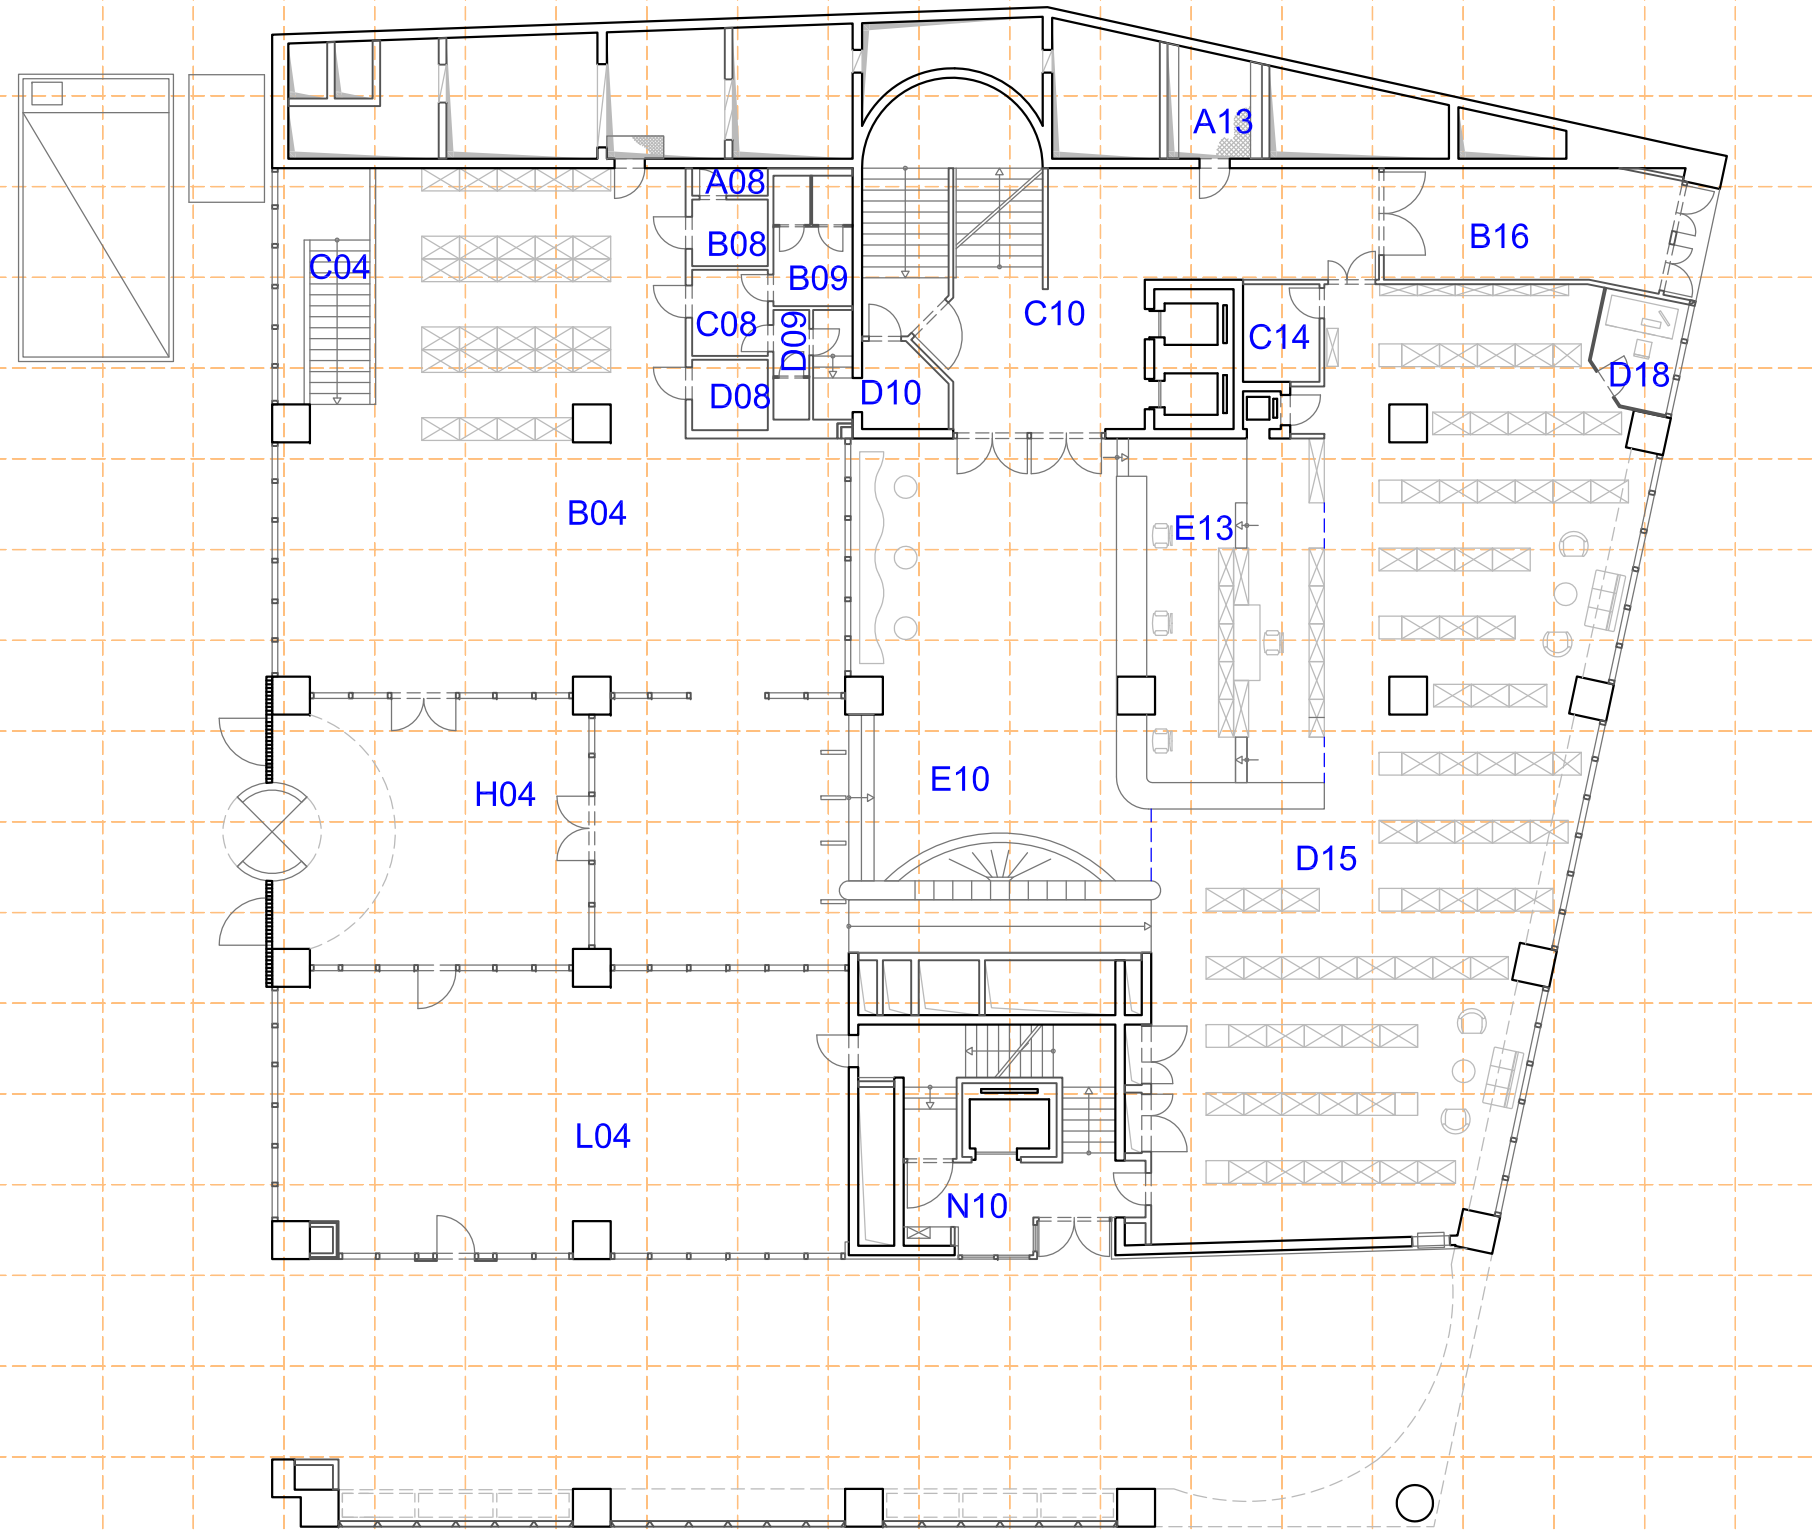

TU-Wien

Raumübersichtsplan

Maßstab: 1:200

Datum: Mai 2014

Gebäude: D Trakt: D Geschöß: EG

Adresse: Resselgasse 4; 1040 WIEN

Bearbeitung : Ing. Bertram BERISSON G.
bberisson@gut.tuwien.ac.at